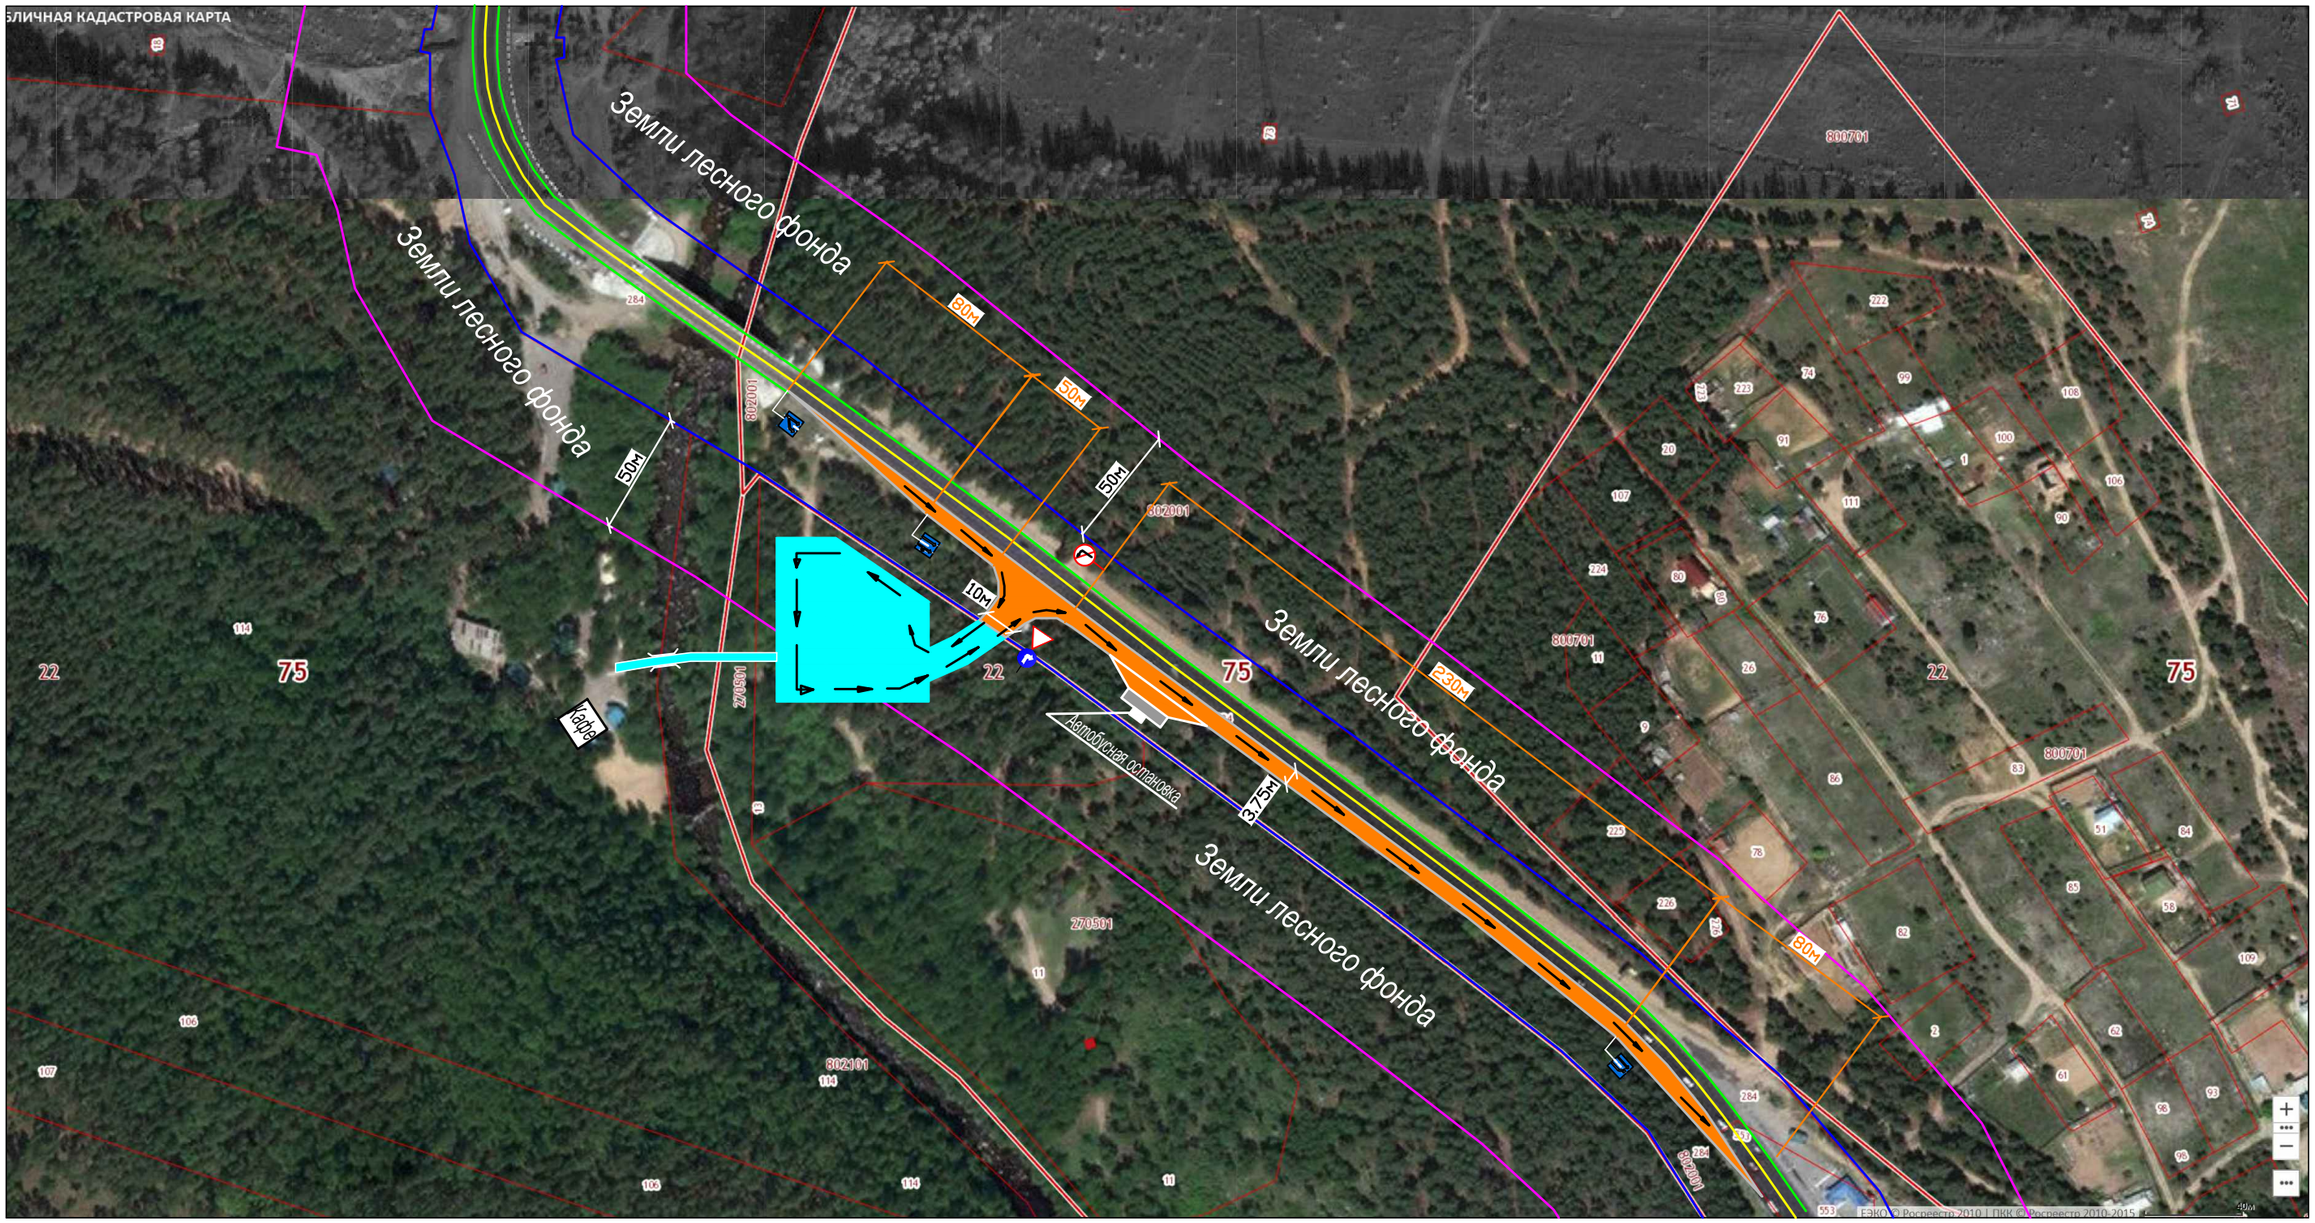

Условные обозначения

- – Территория автостоянки
- – Граница полосы отвода автомобильной дороги
- – Граница придорожная полоса автомобильной дороги
- – Устройство переходно-скоростных полос
- – Ось автомобильной дороги
- → – Направление движения автотранспорта

Изм	Кол.уч	Лист	№док	Подпись	Дата	Схема устройства примыкания			
Разработал							Стадия	Лист	Листов
Проверил							-	-	1